

PROJEKT Q

Entwurf:
 querkraft architekten
 Jakob Dunkl,
 Gerd Erhardt,
 Peter Sapp,
 Michael Zinner


Mitarbeit:
 Andreas Schleicher

Design:
 Soda designers
 Nada Nasrallah,
 Michele Falchetto,
 Christian Horner

Verkehr:
 trafico
 Romain Molitor, Didi Pfeiler

Grün:
 Landschaftsarchitektin Doris Haidvogel

Licht:
 Konzeptlicht
 Bernhard Steindl

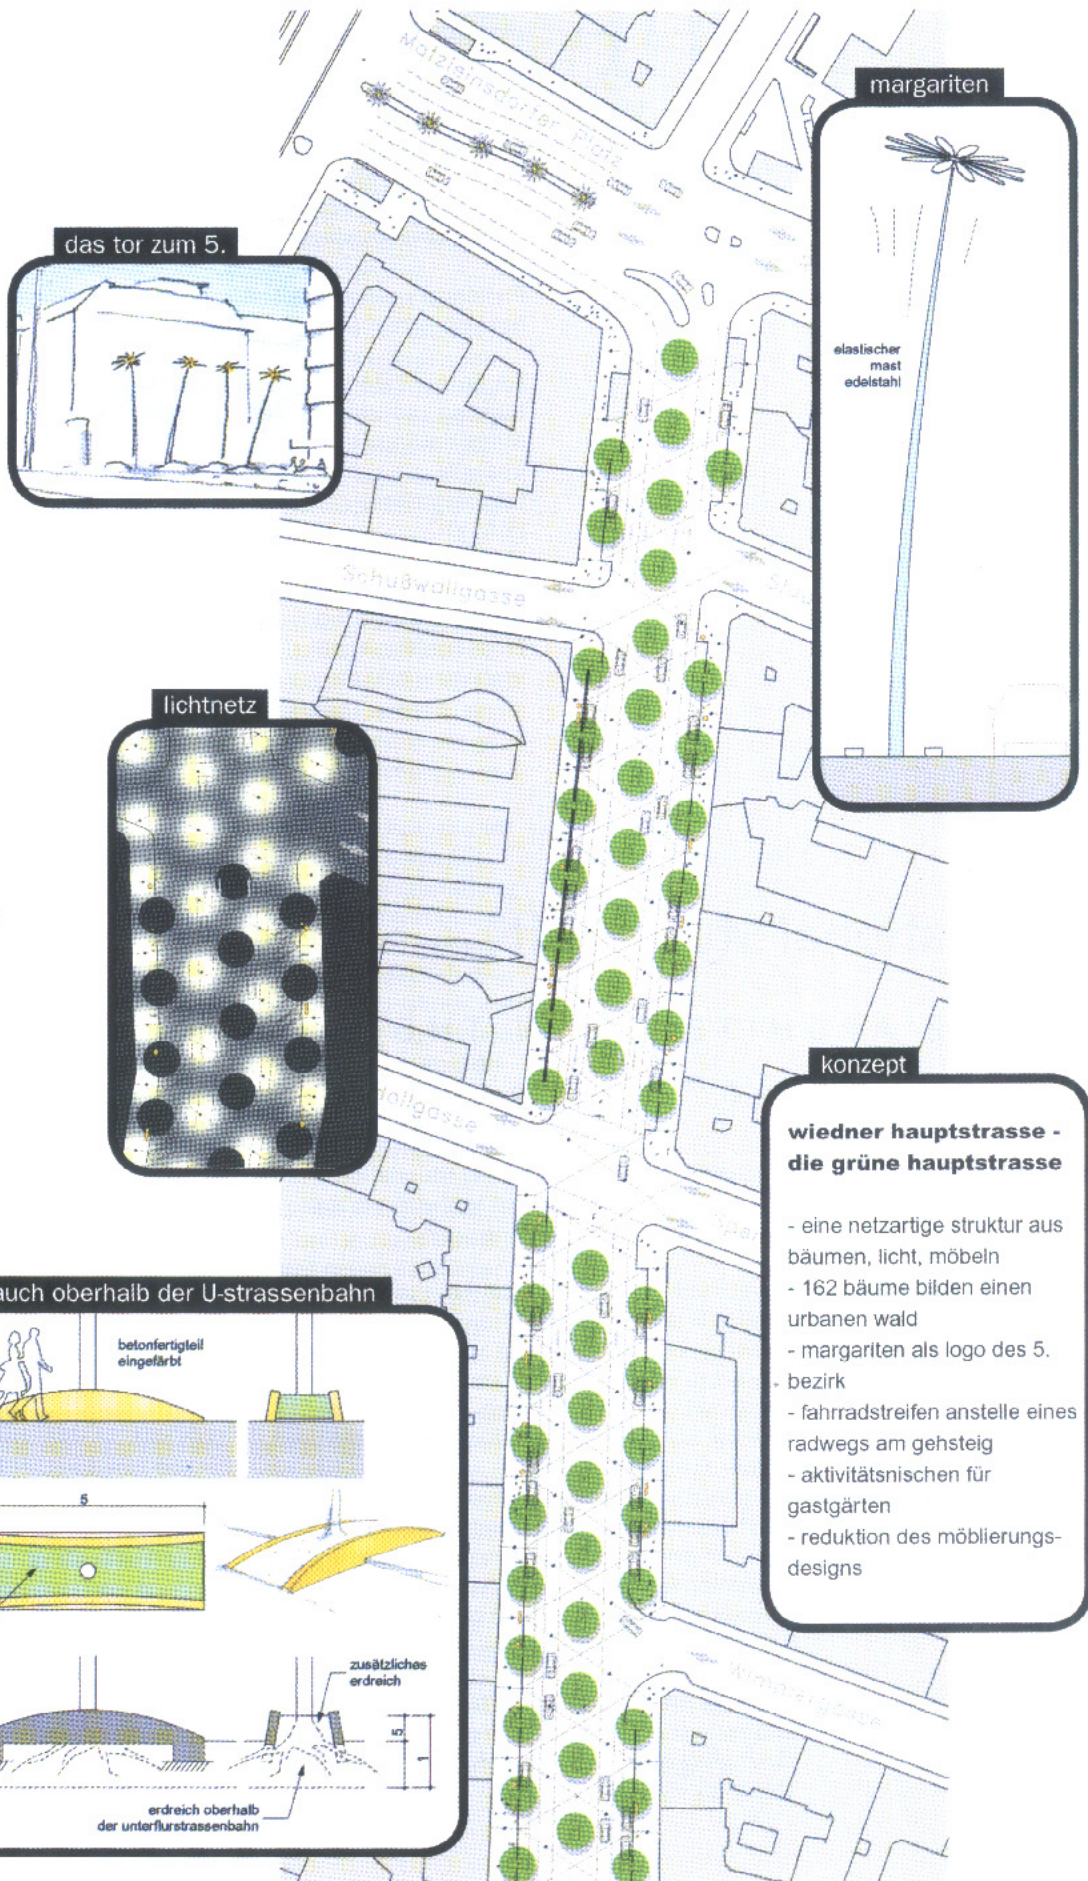

das tor zum 5.

margariten

elastischer
 mast
 edelstahl

lichtnetz

konzept

wiedner hauptstrasse - die grüne hauptstrasse

- eine netzartige struktur aus bäumen, licht, möbeln
- 162 bäume bilden einen urbanen wald
- margariten als logo des 5. bezirk
- fahrradstreifen anstelle eines radwegs am gehsteig
- aktivitätsnischen für gastgärten
- reduktion des möblierungs-designs

bauminseln , auch oberhalb der U-strassenbahn

betonfertigteile
 eingefärbt

5

bodendecker wie z.b.
 geranium macrorrhizum
 wintergrün und
 herbstfärbend
 blühend april-mai

zusätzliches
 erdreich

erdreich oberhalb
 der unterflurstrassenbahn