QUERKRAFT ARCHITEKTEN
DUNKL ERHARTT SAPP ZINNER

1060 Wien

PROJEKT NR. 5

Mitarbeit:
Roman Auweck

Konsulenten:
Landschaftsarch. Doris Haidvogl, 1080 Wien
Werkraum – Peter Bauer (Statik), 1060 Wien

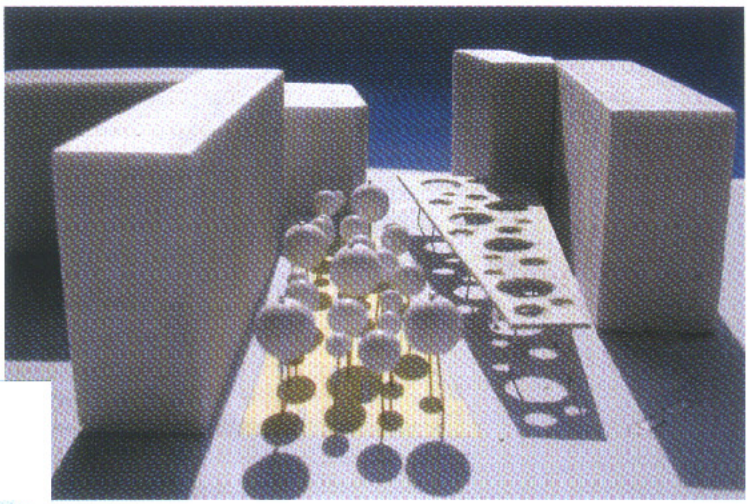
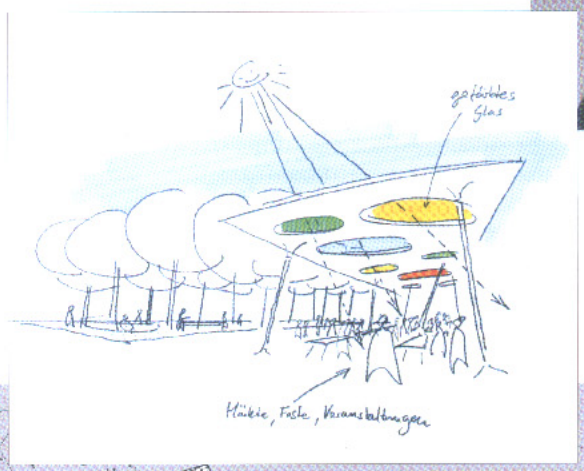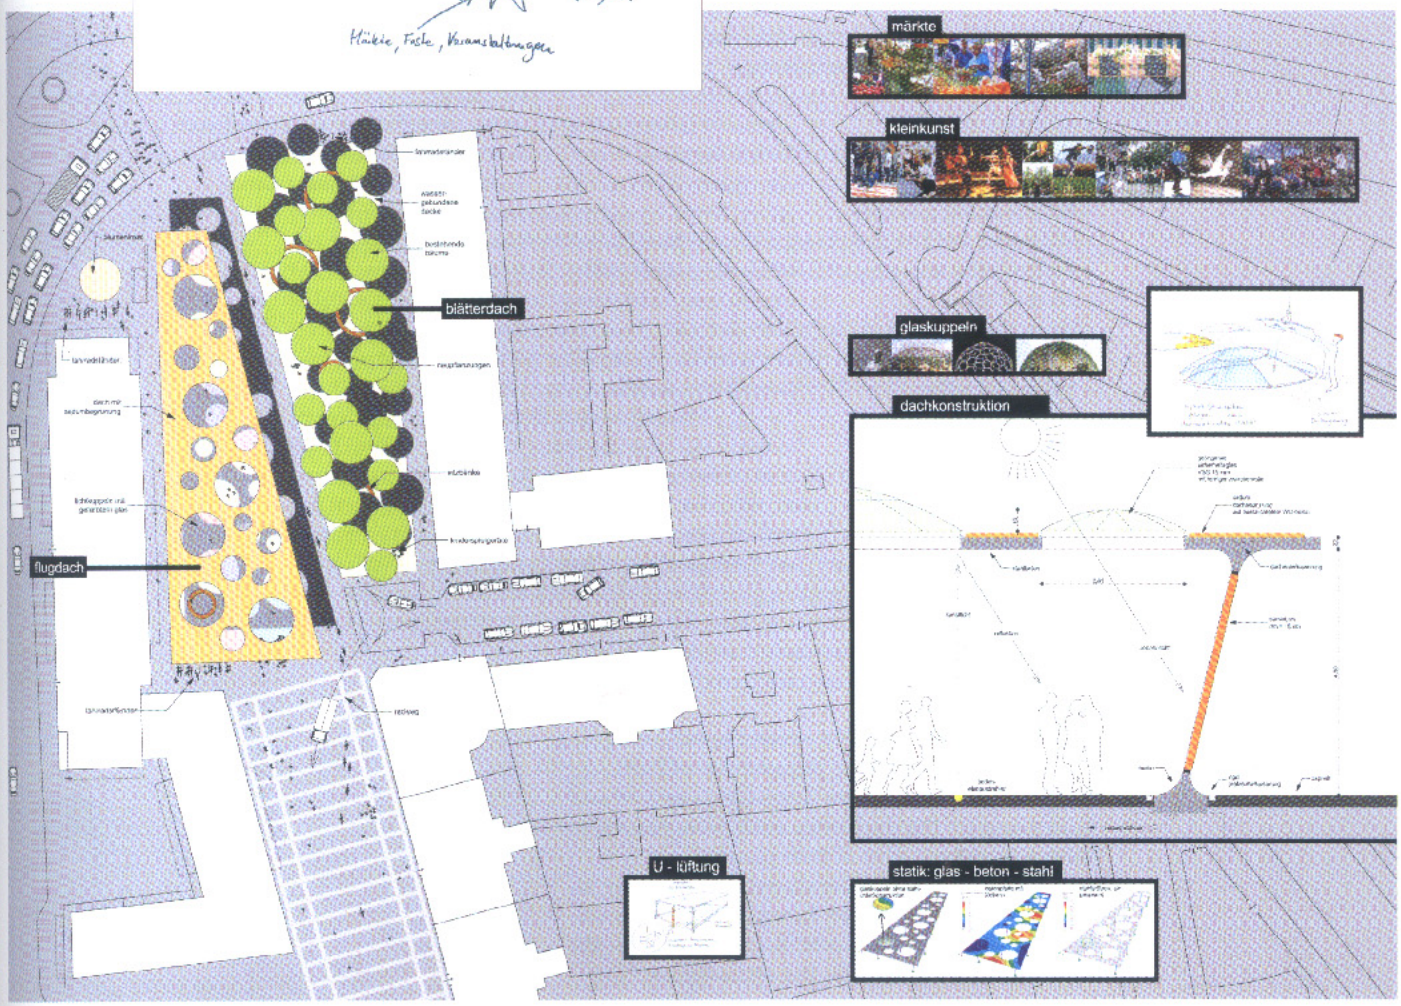
Modell